



# CITTA' DI MARINO

PROVINCIA DI ROMA

## AREA V - PIANIFICAZIONE URBANA

### PROGETTO PRELIMINARE

Realizzazione di un programma di insediamento di chioschi su aree pubbliche

Codice tavola: **TAV.7**

Progettista  
**arch. PIERLUIGI BERNINI**  
 Via Cancelliera 63, 00040 Ariccia (Roma)  
 Tel/fax.: 06 93496398 mail: pierluigibernini@gmail.com



### PROGETTO ARCHITETTONICO: TIPOLOGIA CHIOSCO A PIANTA RETTANGOLARE

Indirizzo:


Dati Catastali:

Il Direttore dei Lavori:


Il Coordinatore della sicurezza:

L'Impresa esecutrice:


ED.	DATA	N.	ELABORATI	SCALA
	03/2014	1	PIANTA	1:50
		2	PROSPETTI	1:50
		3	SEZIONE	1:50
		4	VISTE TRIDIMENSIONALI	f.s.

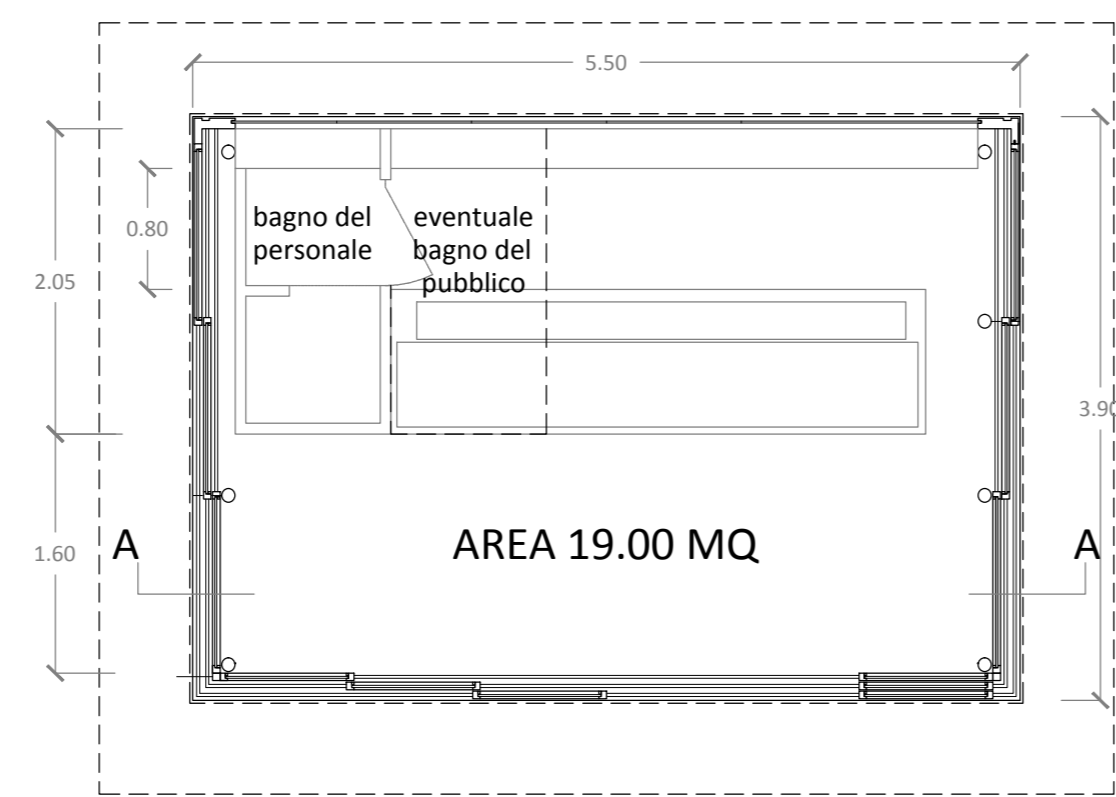


PIANTA TIPOLOGIA RETTANGOLARE SC 1:50

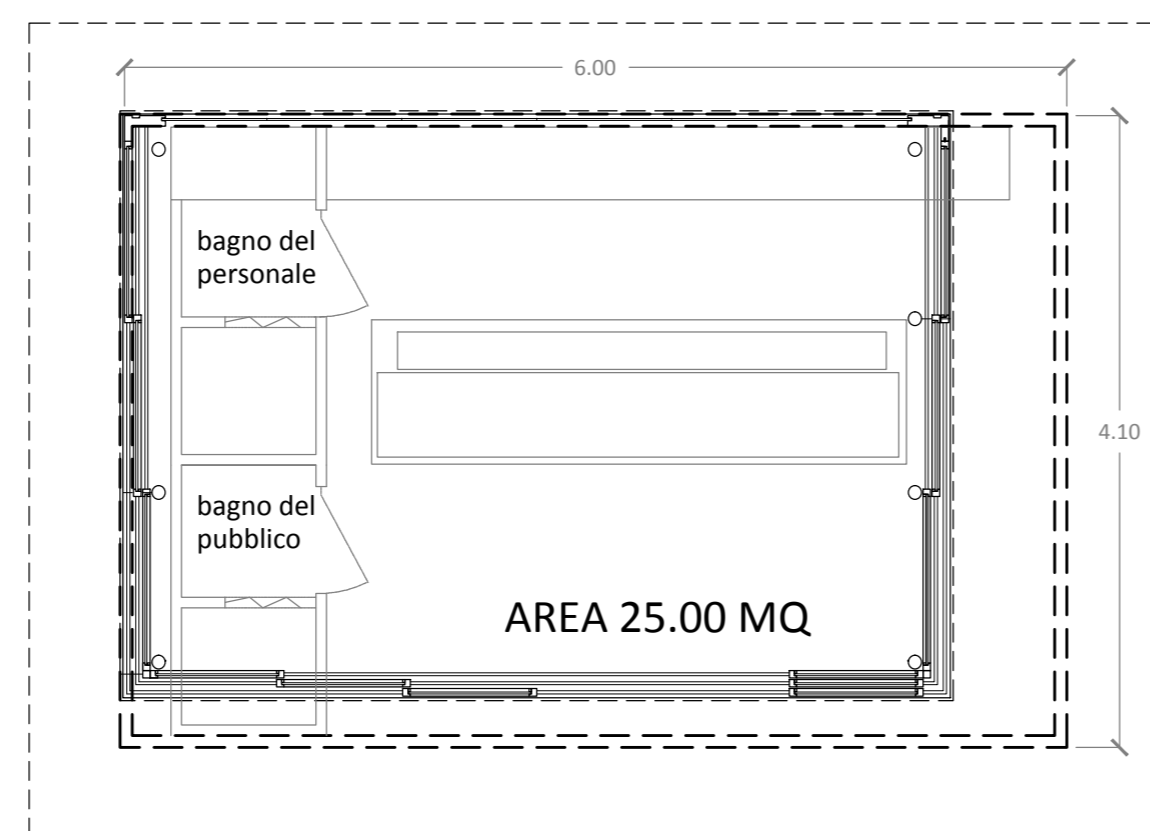

PIANTA VARIANTE TIPOLOGIA RETTANGOLARE SC 1:50

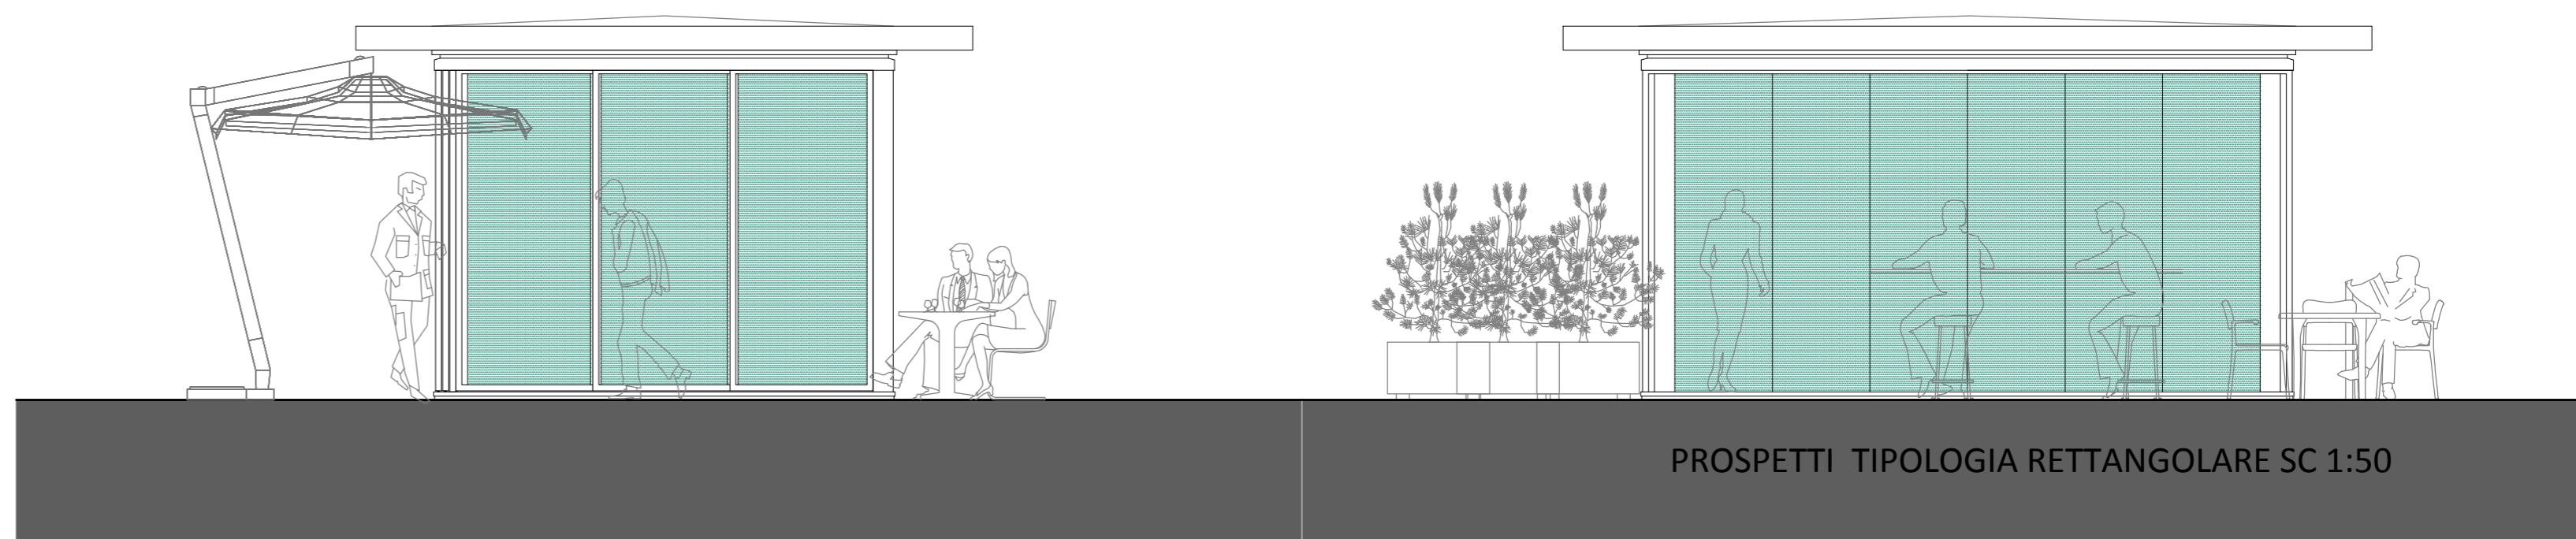


PROSPETTI TIPOLOGIA RETTANGOLARE SC 1:50

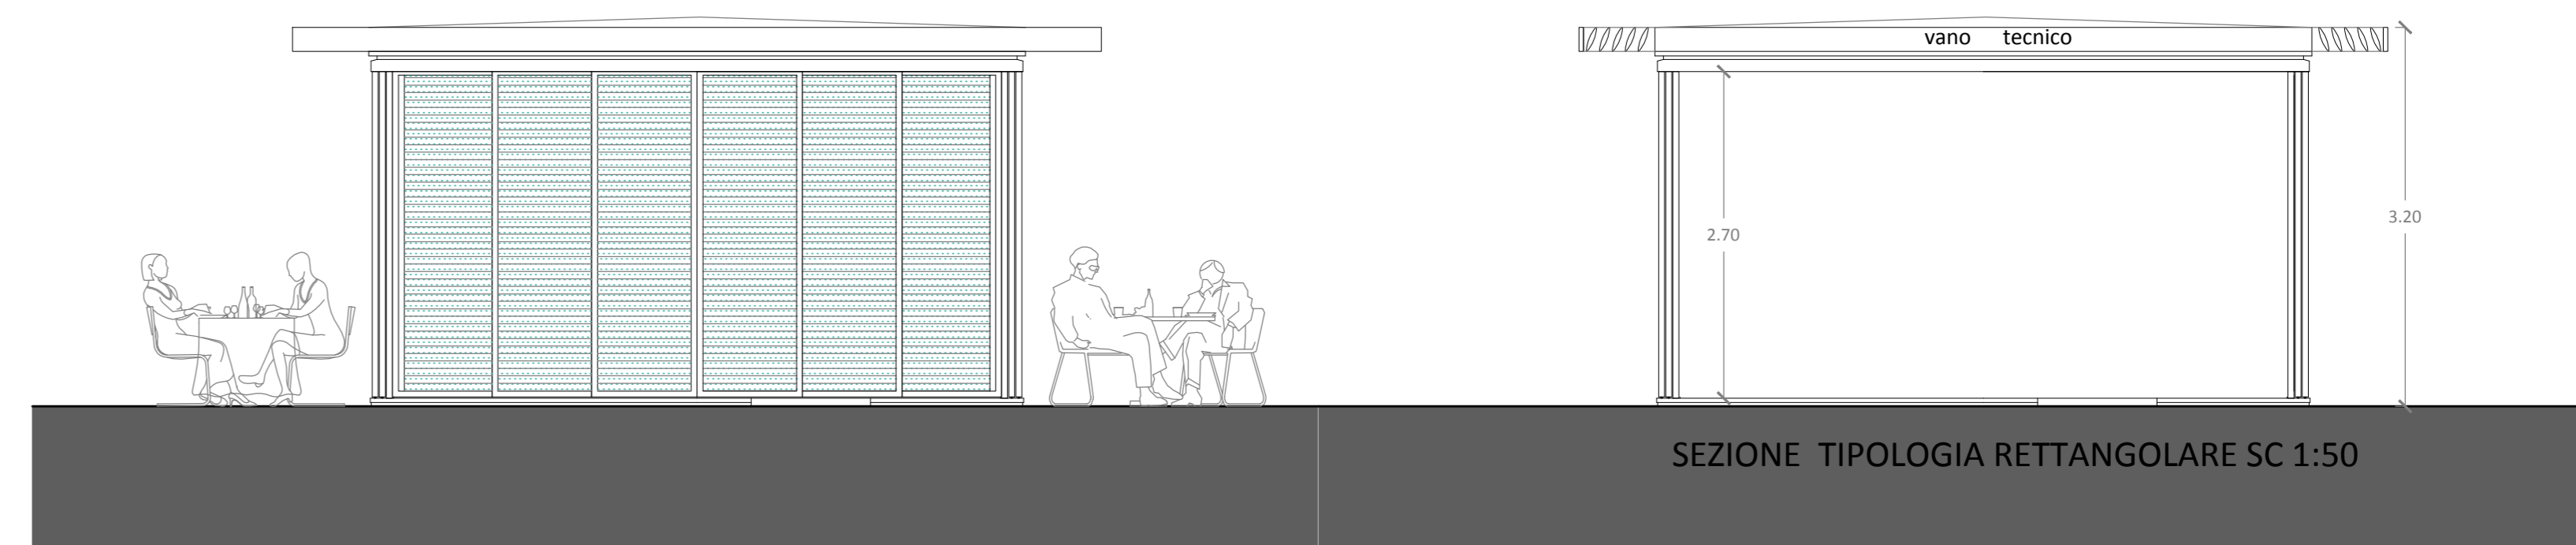

SEZIONE TIPOLOGIA RETTANGOLARE SC 1:50



VISTA TRIDIMENSIONALE

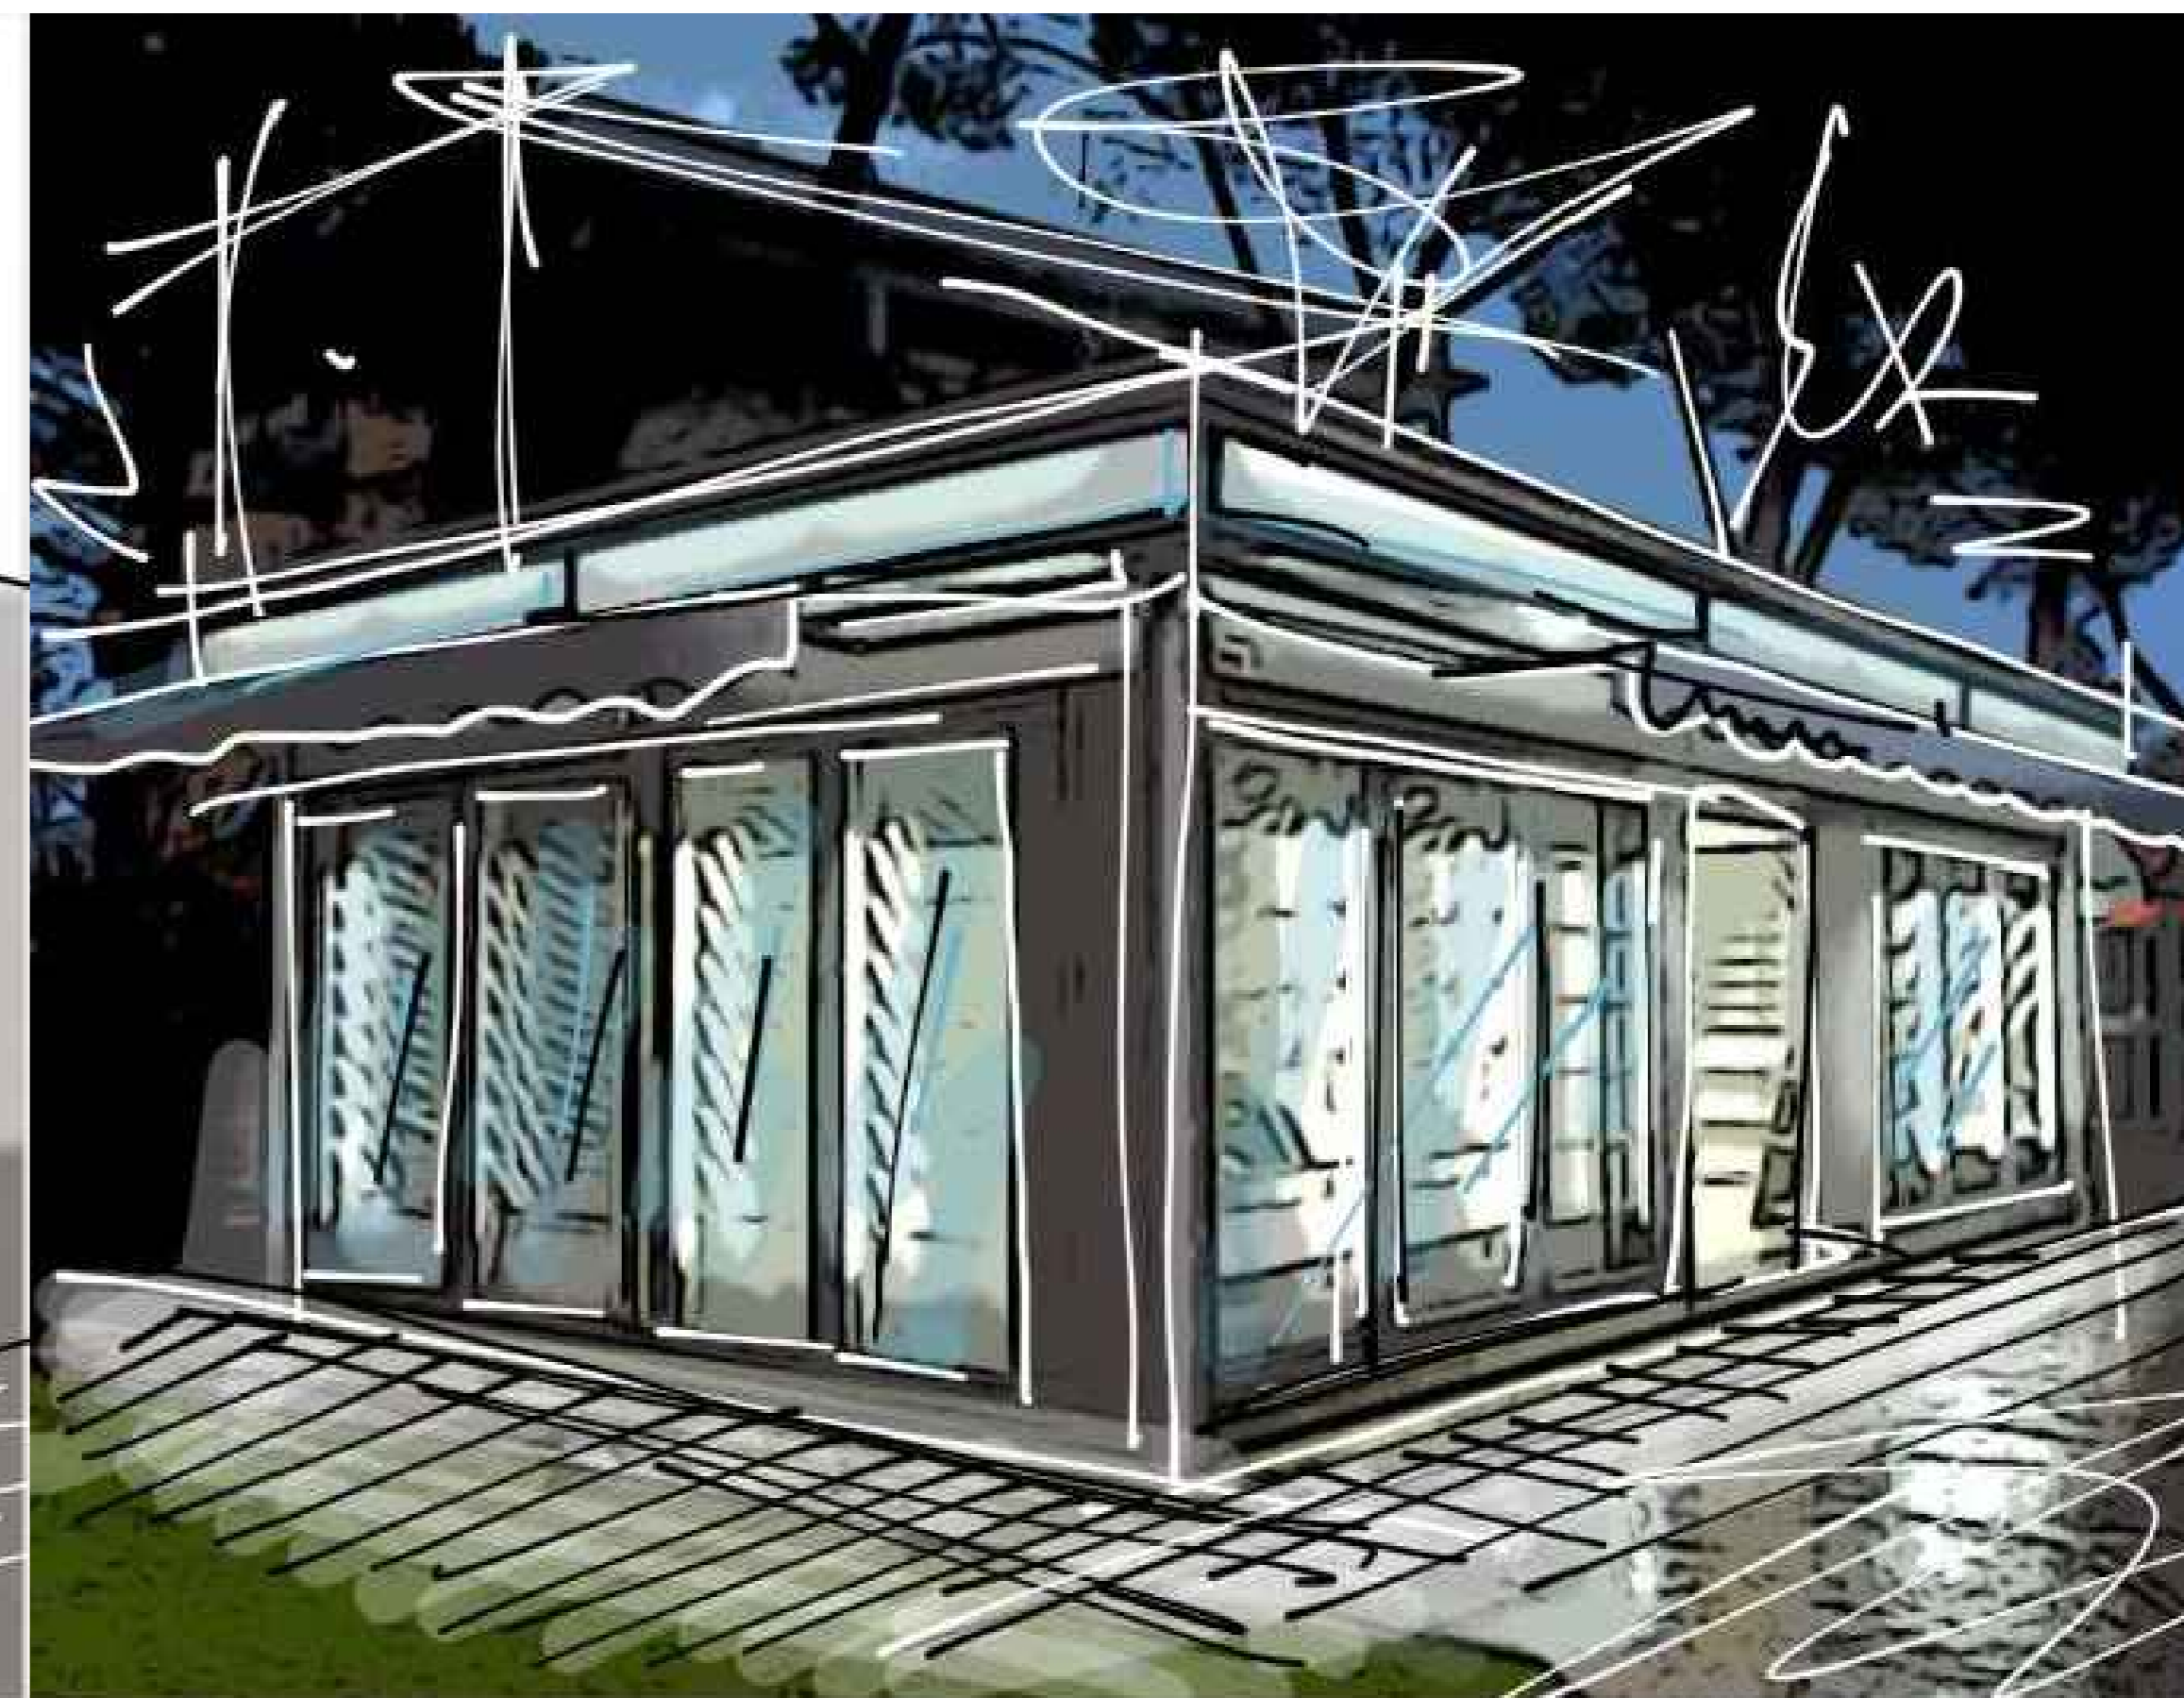

VISTA TRIDIMENSIONALE