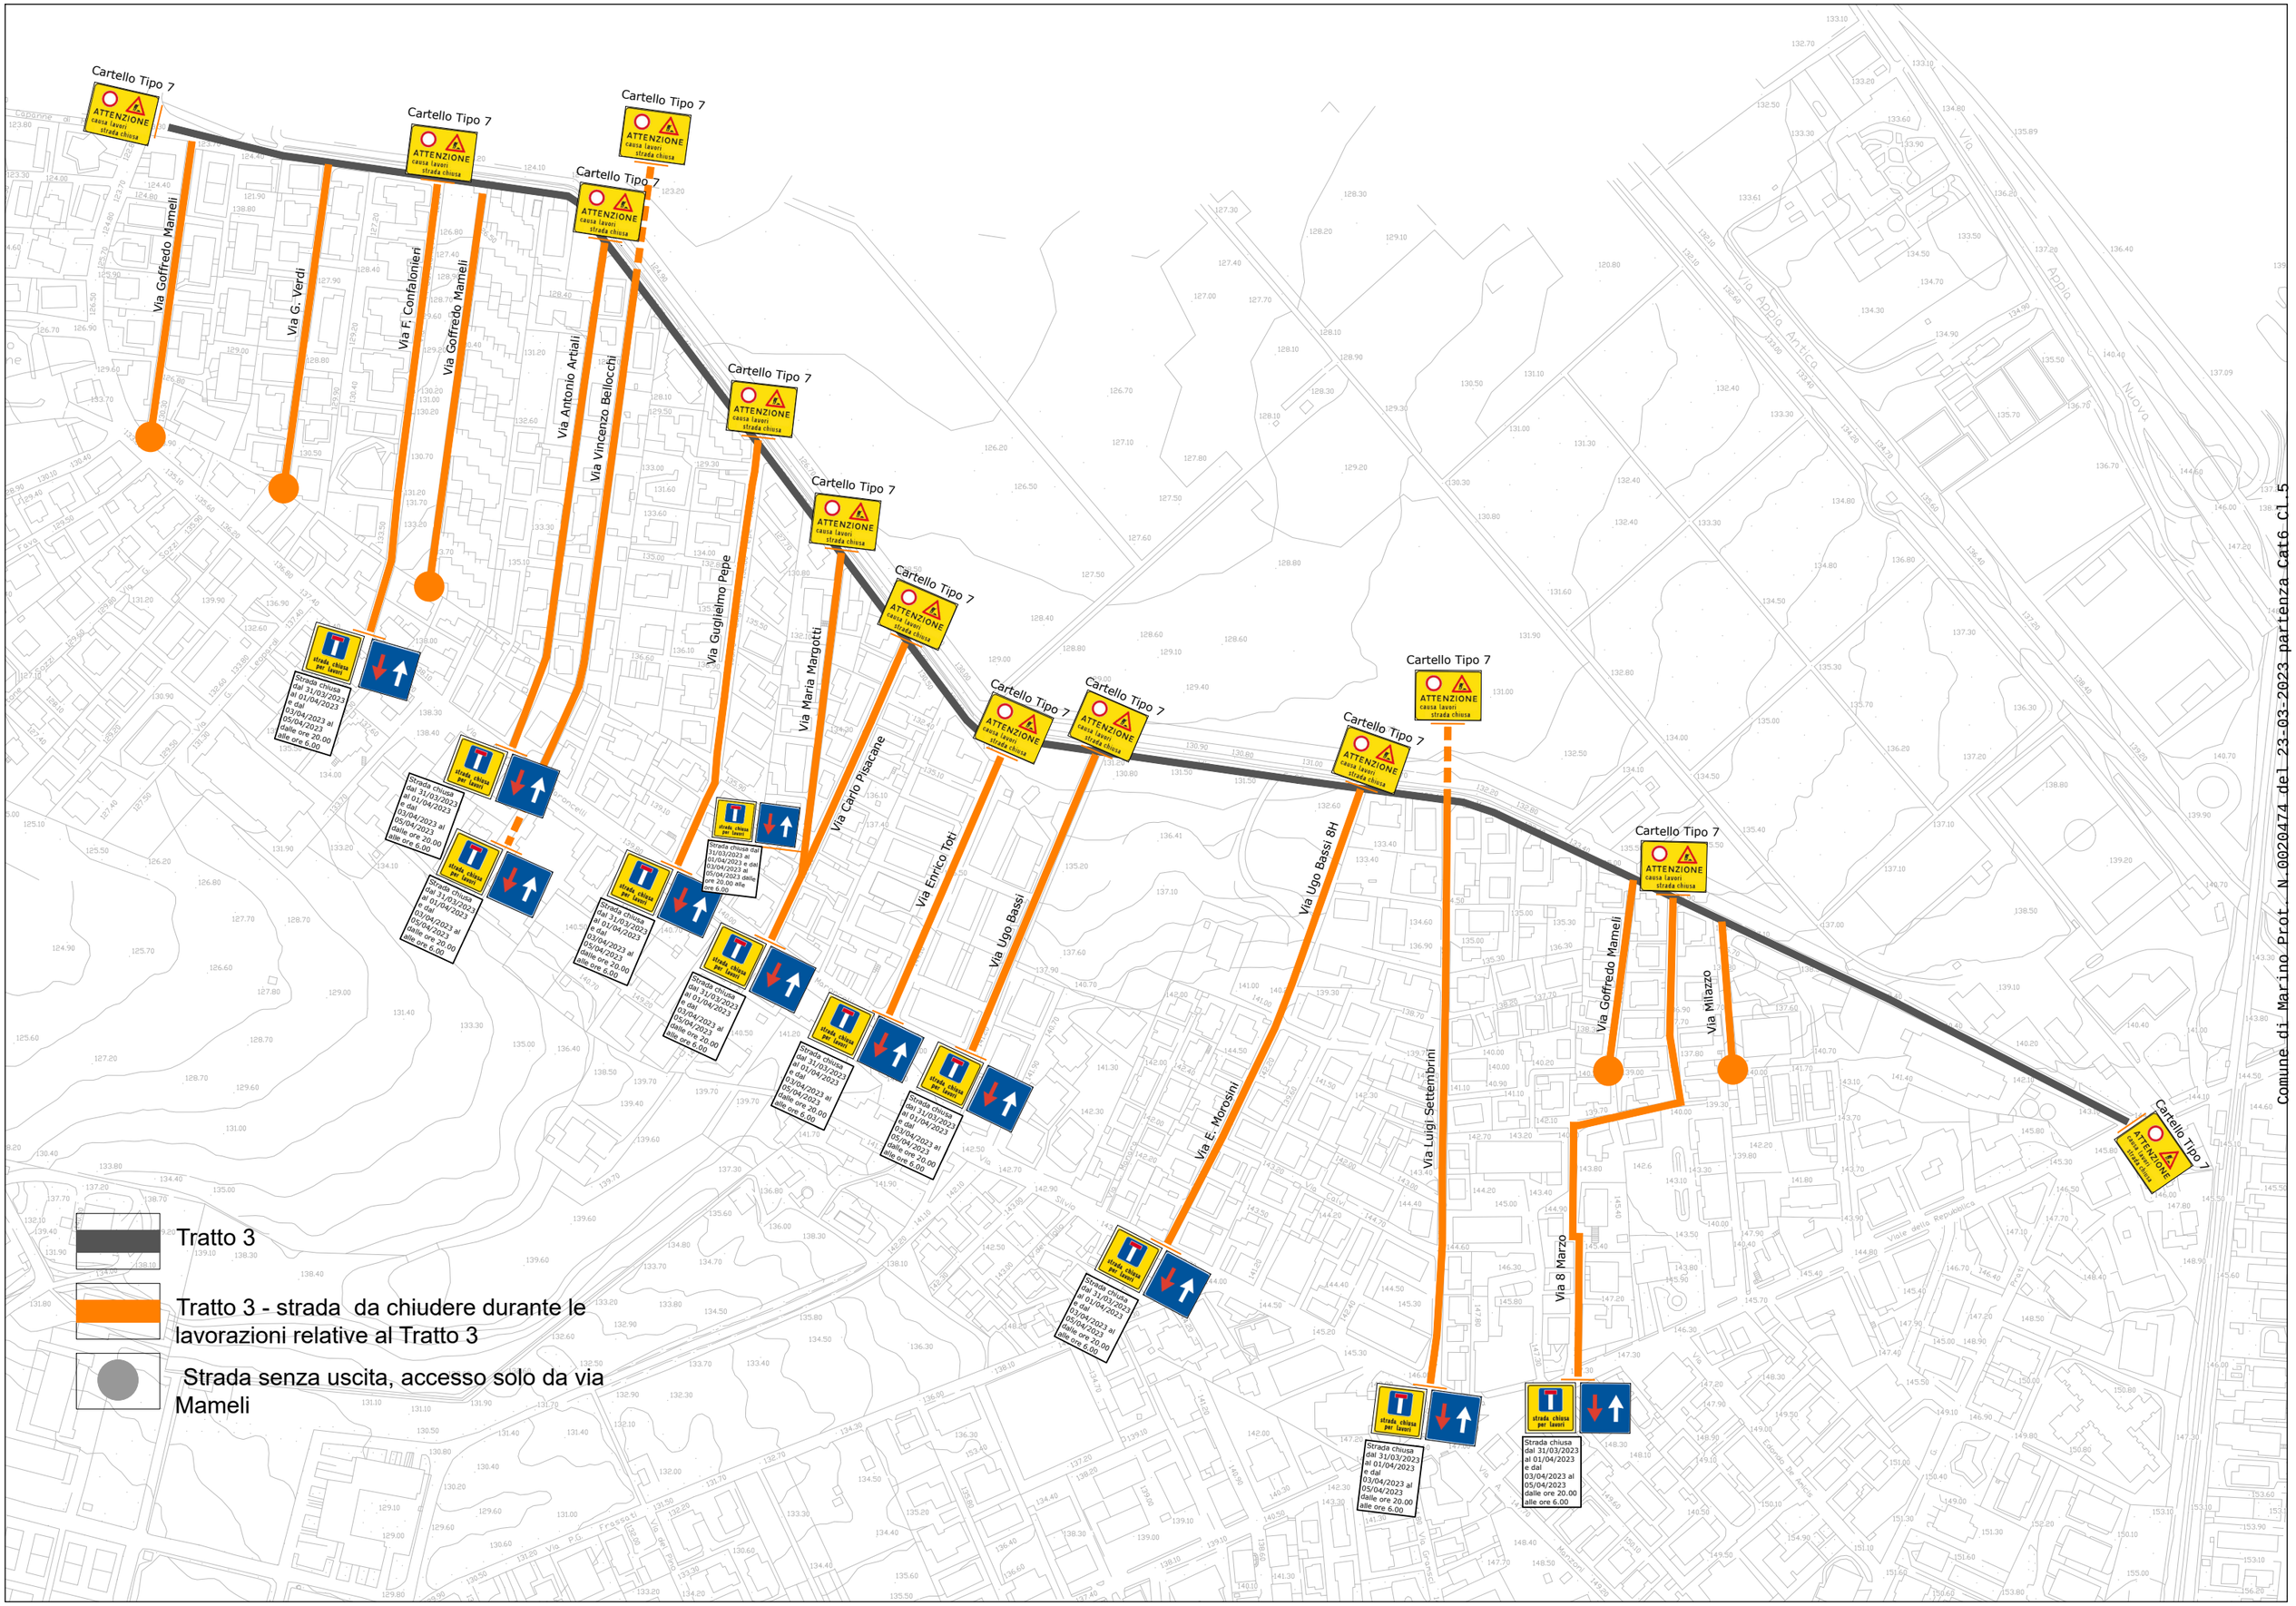

Comune di Marino Prot. N.0020474 del 23-03-2023 partenza Cat6 Cl.5